
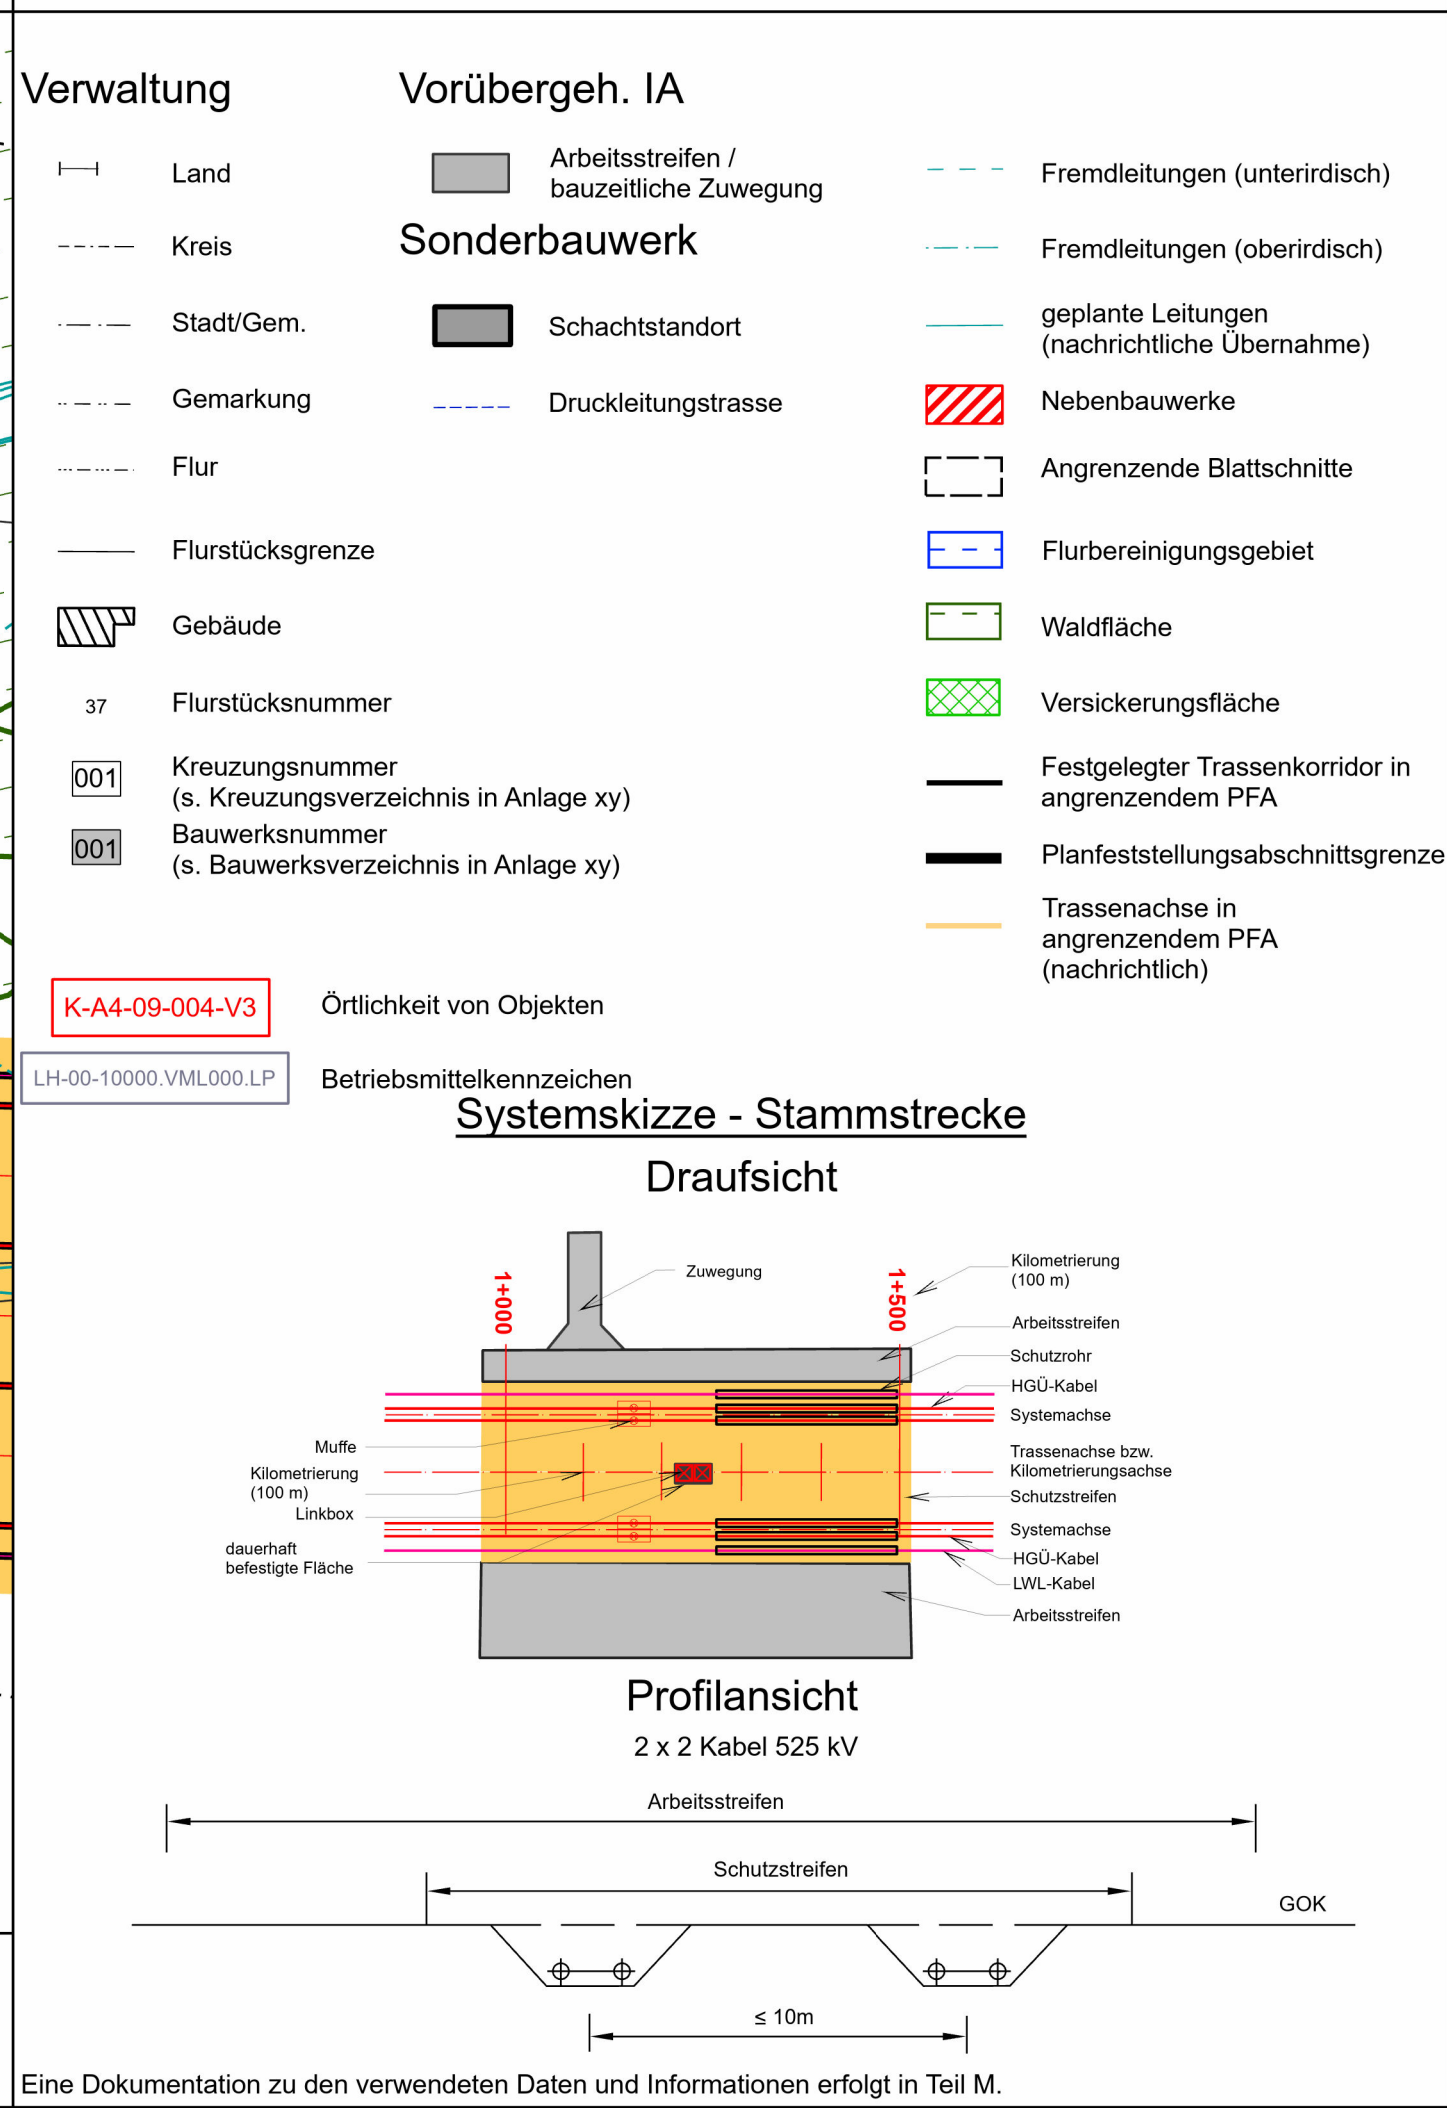


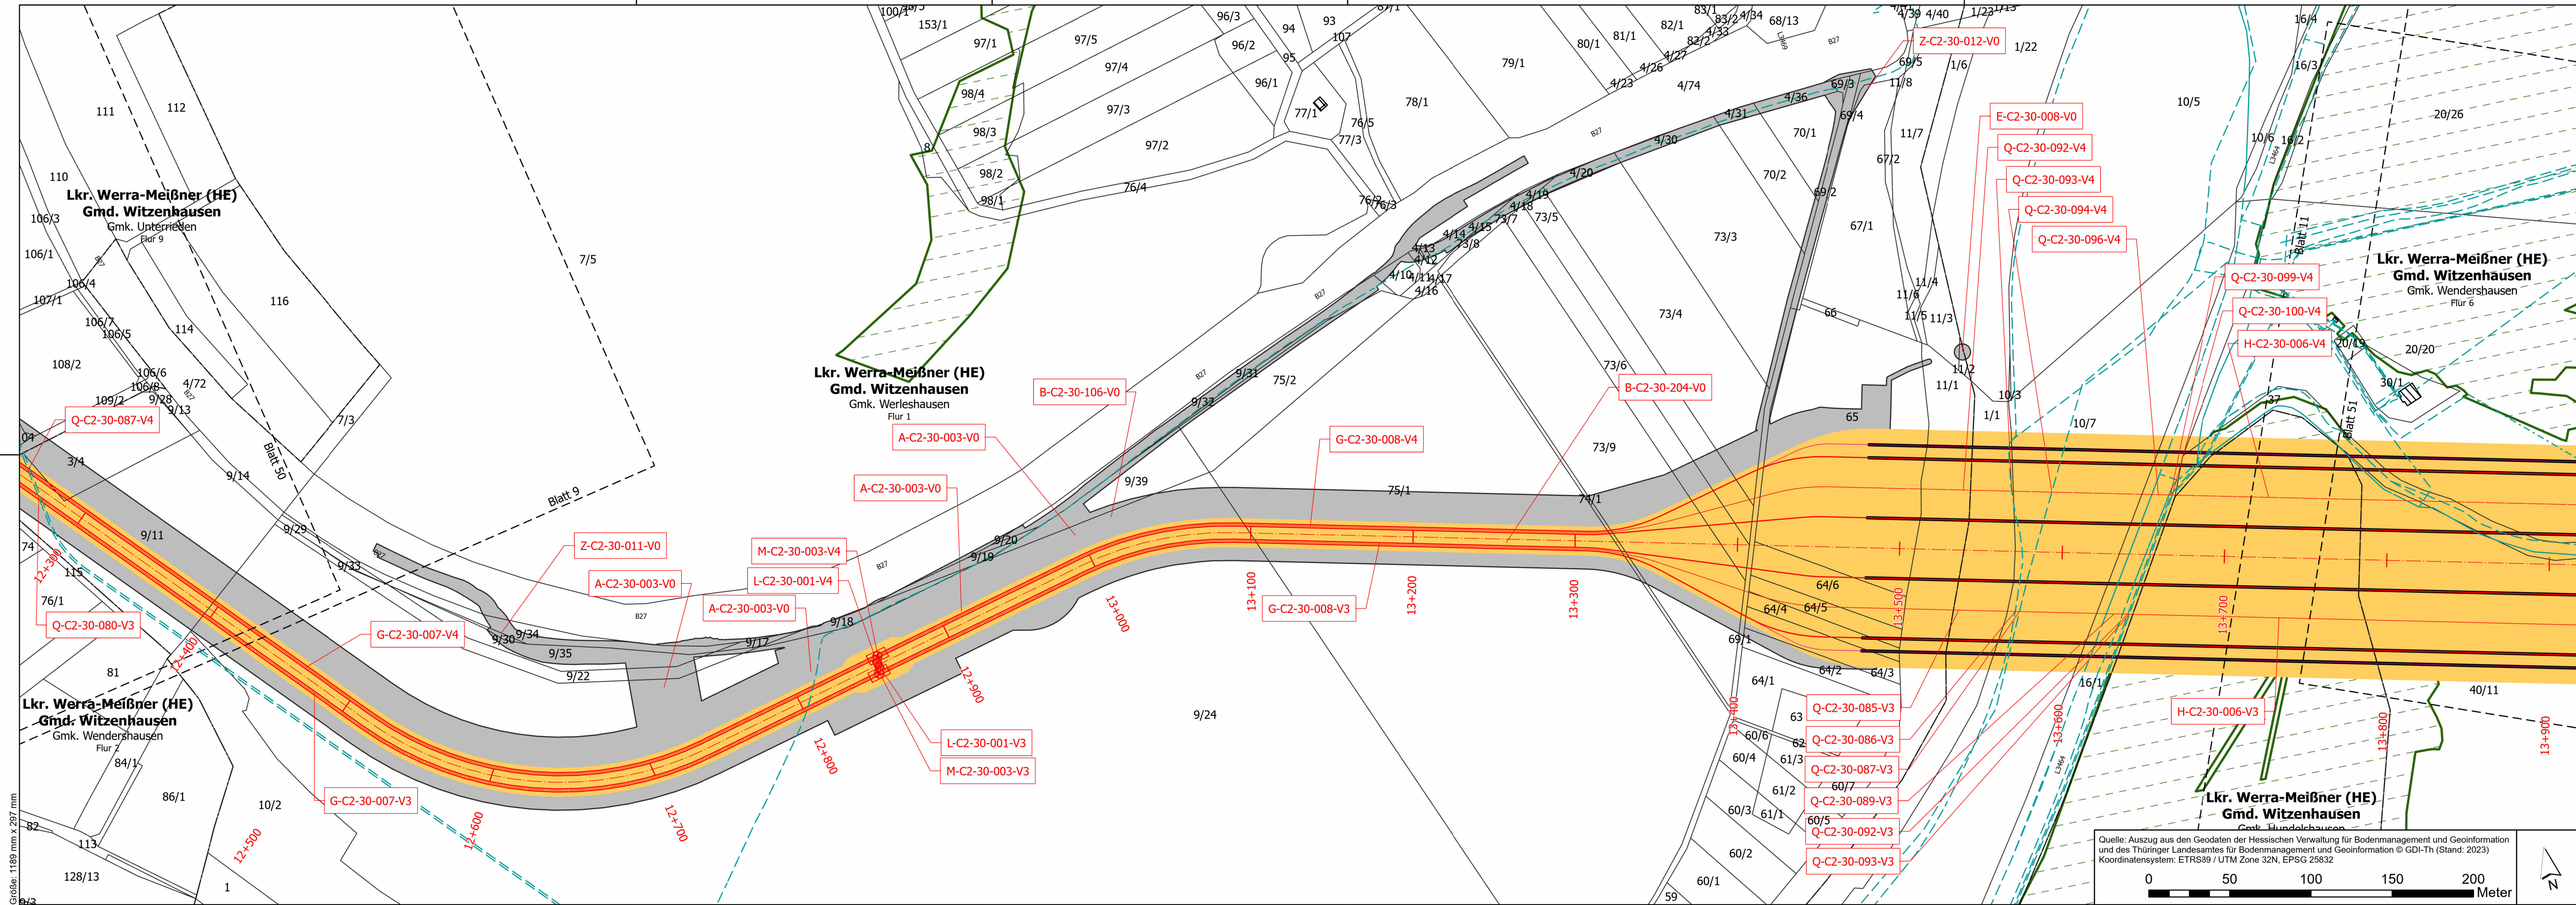

SuedLink

BBPIG-Vorhaben 3, HGÜ-Verbindung Brunsbüttel - Großgartach
BBPIG-Vorhaben 4, HGÜ-Verbindung Wilster - Bergrehnfeld/West
Leitung-Nr.: LH-16-10001 / LH-16-10002
Planfeststellungsabschnitt C2
Teil C06
Anlage 01
Lageplan

Übersichtskarte: 1:50.000

Revisionsliste

Rev	Datum	Unterlage gem. § 21 NABEG	SpaSte	GerJan	PatSem
00	14.12.2023	Unterlage gem. § 21 NABEG	Erstellt	Geprüft	Freigegeben

Planfeststellung

Vorhabenträger: ©
Transnet BW GmbH
Pariser Platz
Osloer Straße 15-17
70173 Stuttgart

TRANSNET BW

Datum:

Auftragnehmer:
ARGE Arcadis | Bernard GbR
c/o Arcadis Germany GmbH
Europaplatz 3 | 64293
Darmstadt | Deutschland

ARBE
SuedLink

Blatt-Nr.: 10 / 78

Maßstab: 1:2.000

km: 12+350 - 13+850

Einheit: [m]

PS/PWS: SL,PS,TS,RP,PS,GP,C2,PU,TC

Vertraulichkeitsklasse: C2 - Intern

Dok.-Kennz.: Objektkennzeichen & DCC - Dokumentenanzahlnummer
~V0.C2.30.04 & CLD010 - SLPS-AGA-004026-AT-010