


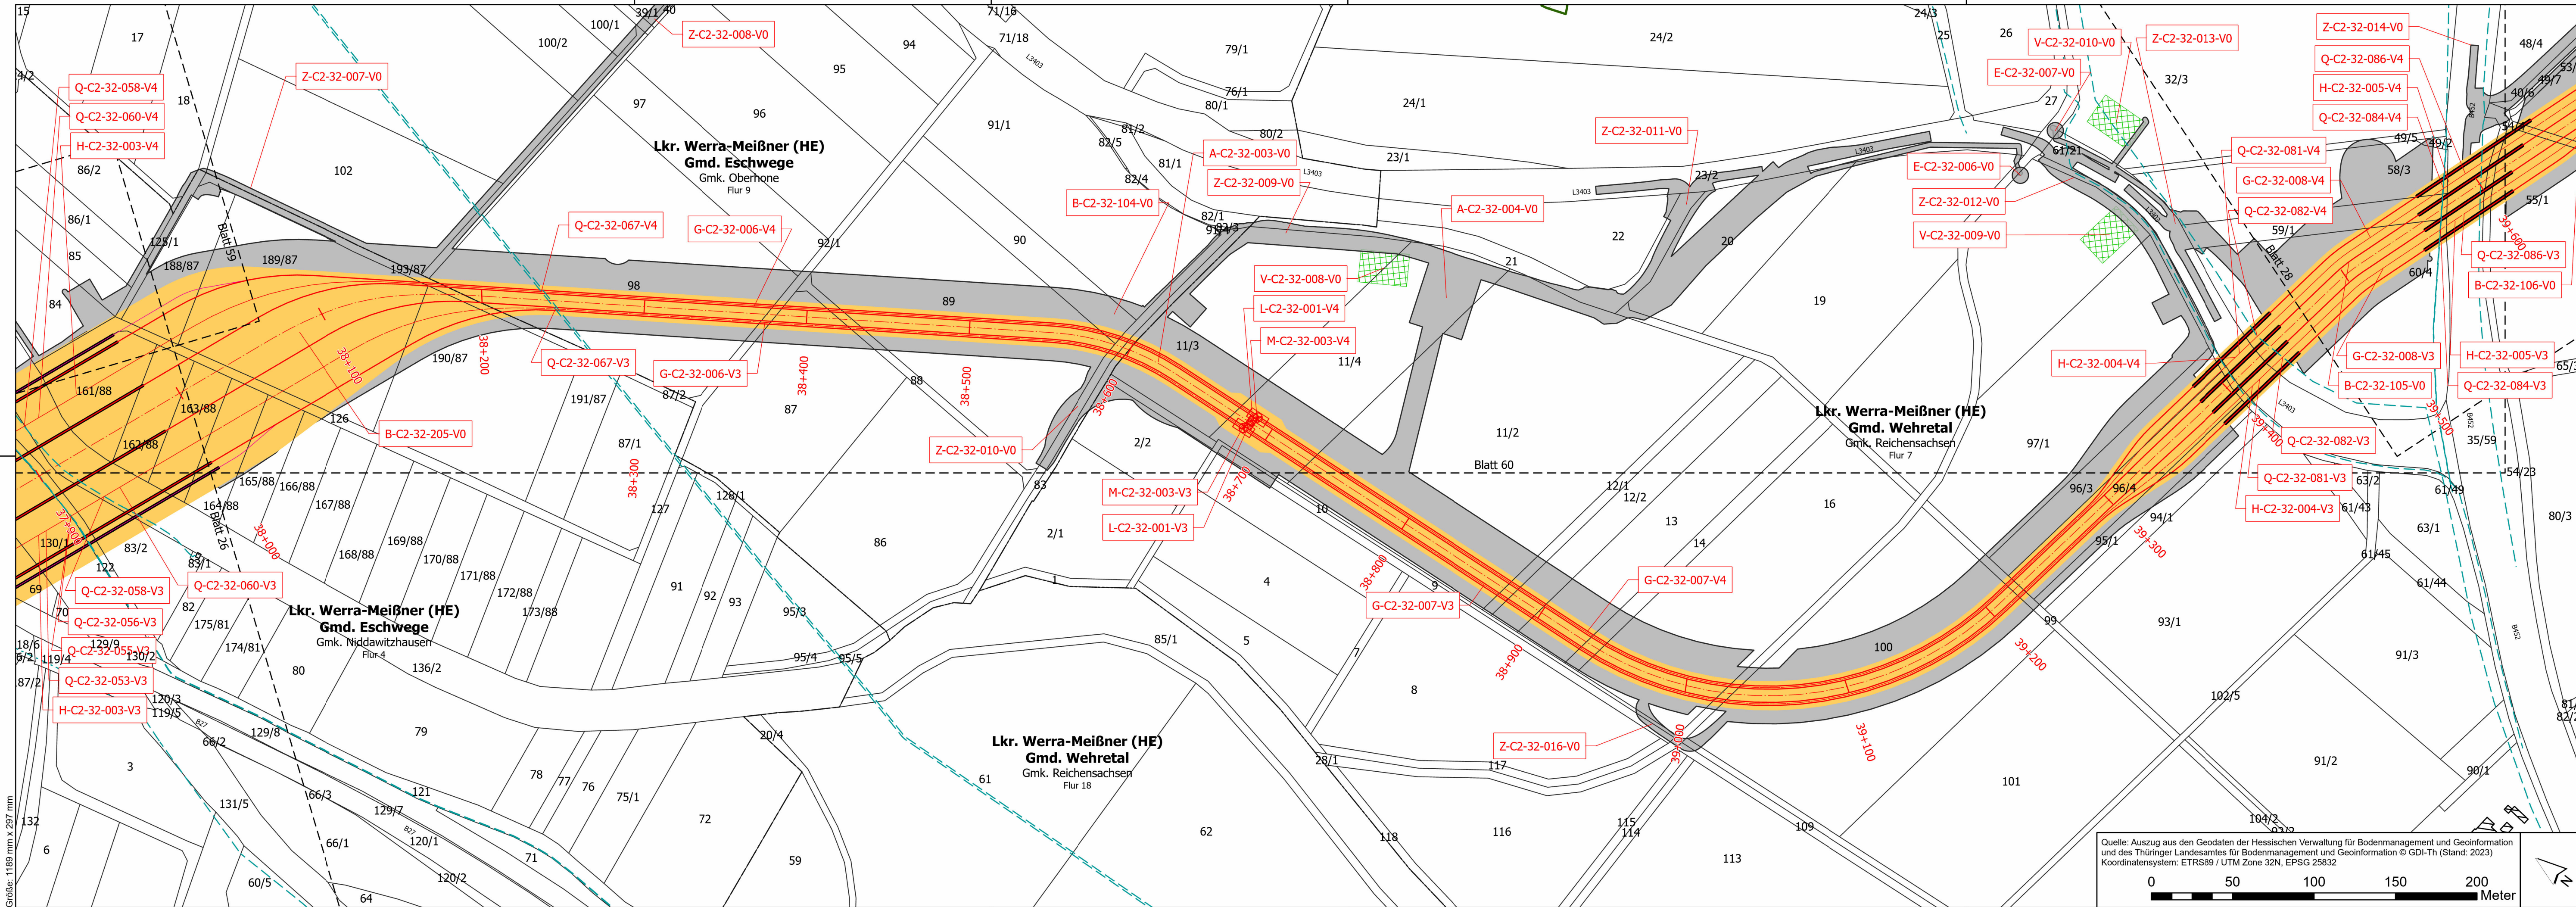

Verwaltung

- Land
- Kreis
- Stadt/Gem.
- Gemarkung
- Flur
- Flurstücksgrenze
- Gebäude
- Flurstücksnummer
- Kreuzungsnummer (s. Kreuzungsverzeichnis in Anlage xy)
- Bauwerksnummer (s. Bauwerksverzeichnis in Anlage xy)

Vorübergeh. IA

- Arbeitsstreifen / bauzeitliche Zuwegung
- Schachtstandort
- Druckleitungstrasse

Sonderbauwerk

- Fremdleitungen (unterirdisch)
- Fremdleitungen (oberirdisch)
- geplante Leitungen (nachrichtliche Übernahme)
- Nebenbauwerke
- Angrenzende Blattsnitte
- Flurbereinigungsgebiet
- Waldfläche
- Versickerungsfläche
- Festgelegter Trassenkorridor in angrenzendem PFA
- Trassenachse in angrenzendem PFA (nachrichtlich)

K-A4-09-004-V3


Örtlichkeit von Objekten

LH-00-10000.VML000.LP

Betriebsmittelkennzeichen


Systemskizze - Stammstrecke

Draufsicht

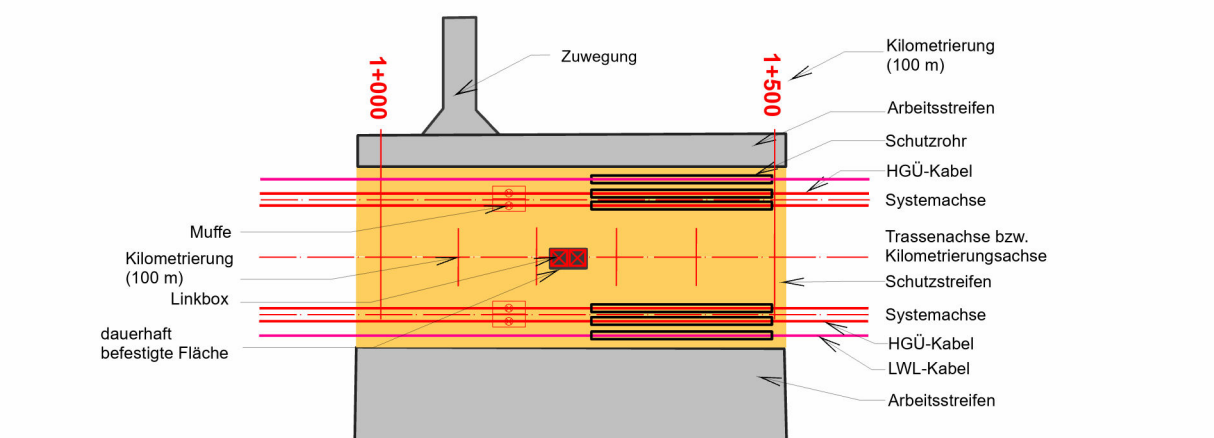

Profilsansicht

2 x 2 Kabel 525 kV

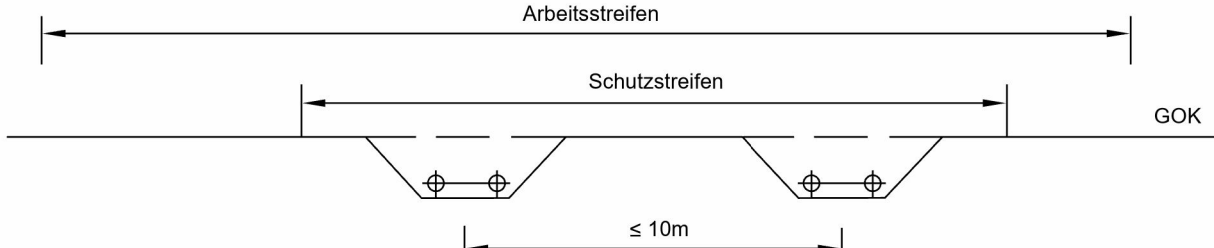

Eine Dokumentation zu den verwendeten Daten und Informationen erfolgt in Teil M.

SuedLink


BBPIG-Vorhaben 3, HGÜ-Verbindung Brunsbüttel - Großgartach
BBPIG-Vorhaben 4, HGÜ-Verbindung Wilster - Bergheimfeld/West
Leitung-Nr.: LH-16-10001 / LH-16-10002

Planfeststellungsabschnitt C2

Teil C06

Anlage 01

Lageplan

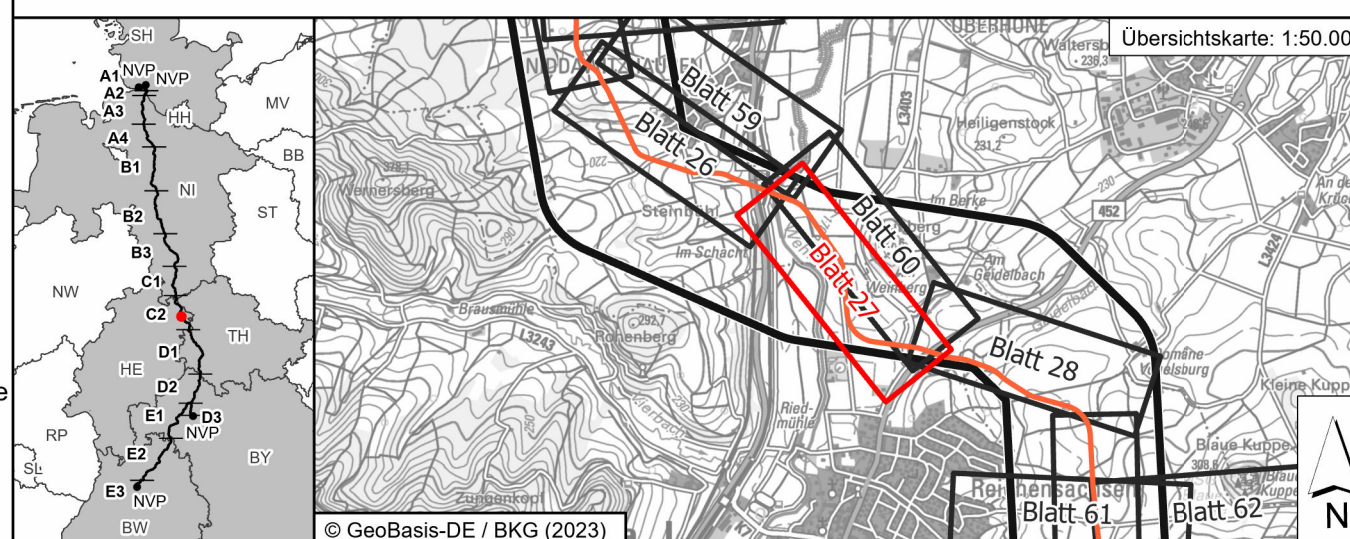

Revisionsliste				
Rev	Datum	Ursache	Erstellt	Geprüft
00	14.12.2023	Unterlage gem. § 21 NABEG	SpaSte	GerJan
01		Ausgabe	Freigegeben	PatSem

Planfeststellung		Planfeststellungsbehörde:	
Vorhabensträger: © Transnet BW GmbH Pariser Platz Osloer Straße 15-17 70173 Stuttgart		Datum: _____	

Auftragnehmer: ARGE Arcadis Bernard GbR c/o Arcadis Germany GmbH Europaplatz 3 64293 Darmstadt Deutschland		ARBE SuedLink	
--	--	---------------	--

Blatt-Nr.: 27 / 78	Maßstab: 1:2.000
km: 37+950 - 39+600	Einheit: [m]
PSP/WBS: SL.PS.TS.RP.P5.GP.C2.PU.TC Vertragskategorie: C2 - Intern	
Dok.-Kennz.: Objektkennzeichen & DCC - Dokumentenanzahlnummer ~V0.C2.32.03 & CLD010 - SLPS-AGA-004026-AT-027	