


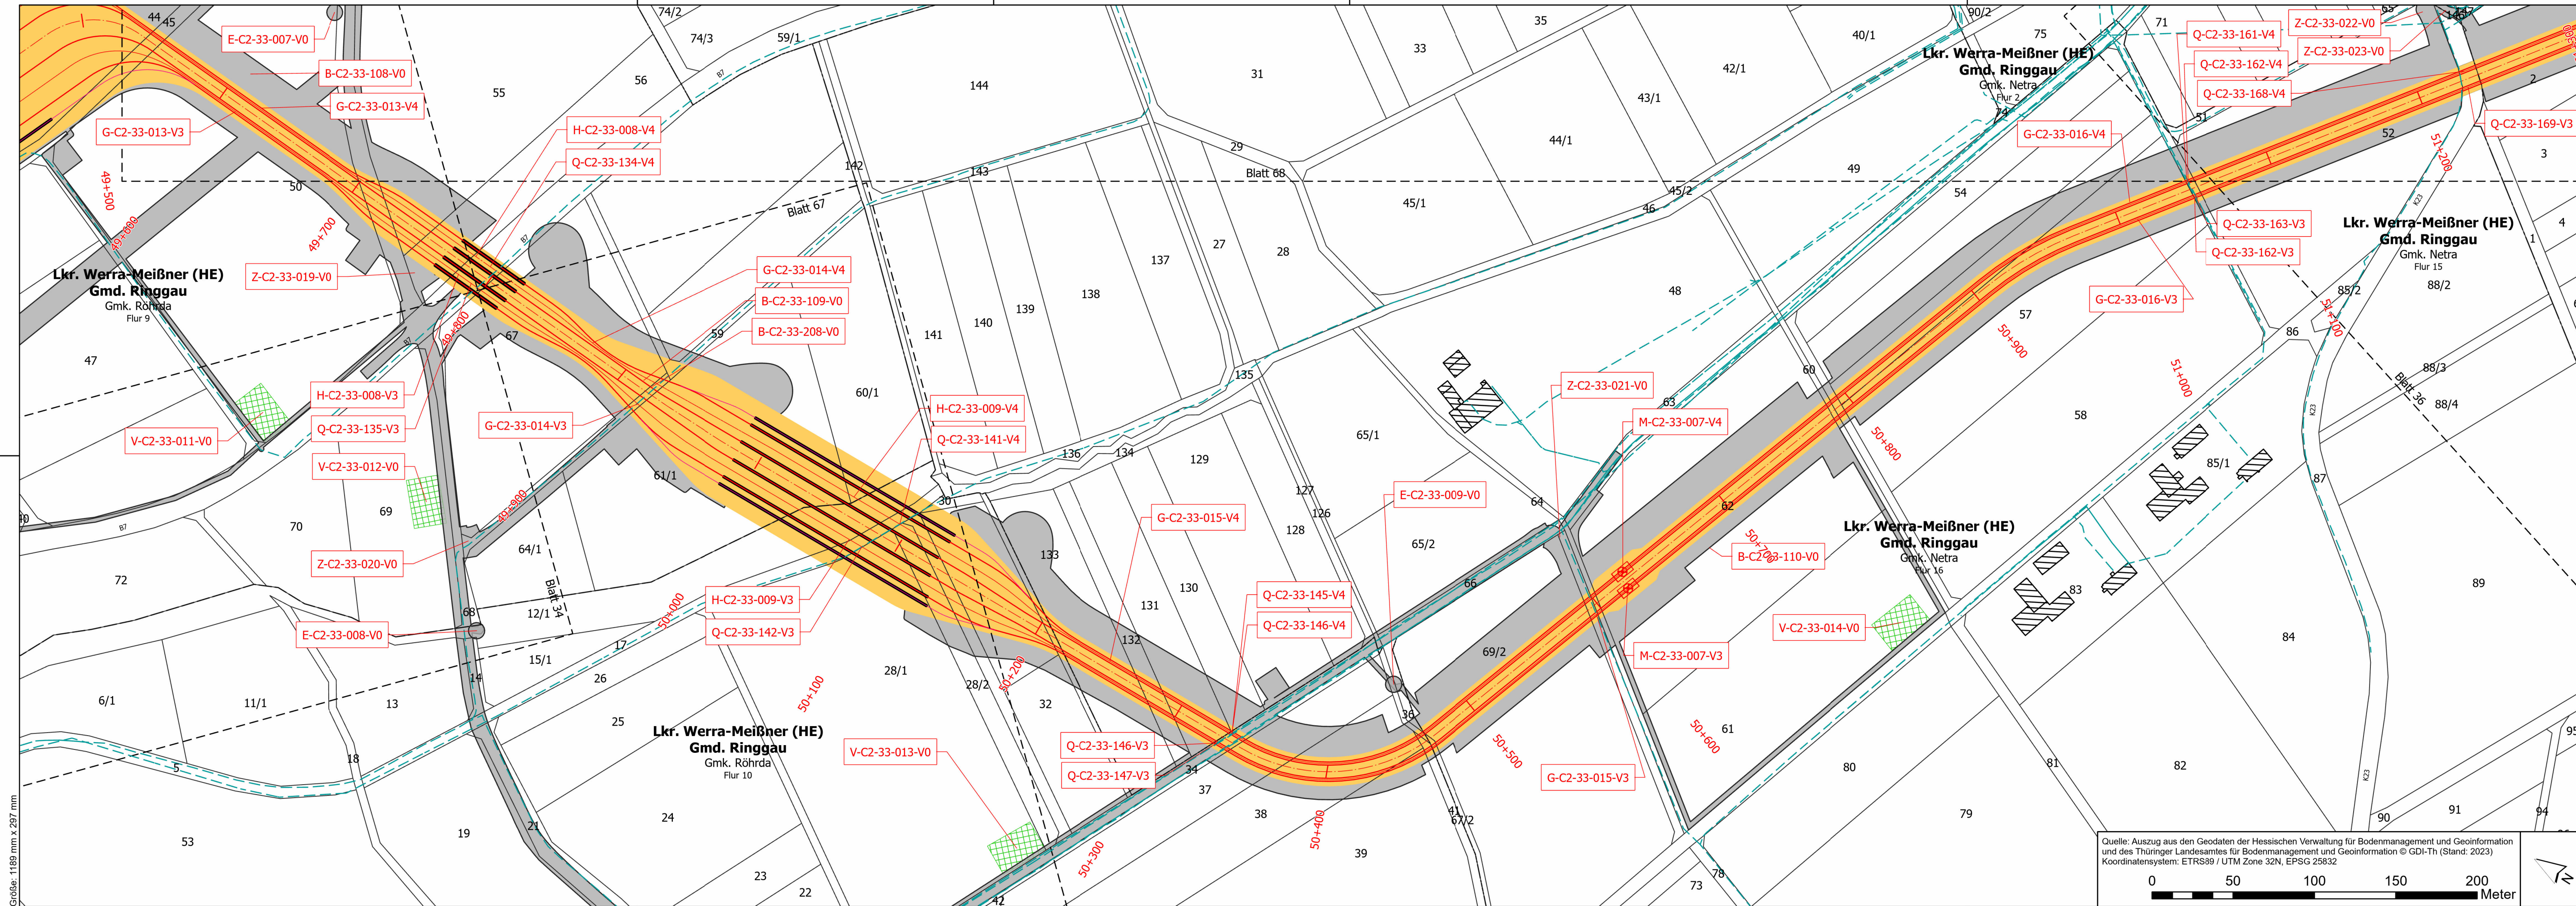

### Verwaltung

- Land
- Kreis
- Stadt/Gem.
- Gemarkung
- Flur
- Flurstücksgrenze
- Gebäude
- Flurstücksnummer
- Kreuzungsnummer (s. Kreuzungsverzeichnis in Anlage xy)
- Bauwerksnummer (s. Bauwerksverzeichnis in Anlage xy)

K-A4-09-004-V3

LH-00-10000.VML000.LP

### Vorübergeh. IA

- Arbeitsstreifen / bauzeitliche Zuwegung
- Schachtstandort
- Druckleitungstrasse

### Sonderbauwerk


- Fremdleitungen (unterirdisch)
- Fremdleitungen (oberirdisch)
- geplante Leitungen (nachrichtliche Übernahme)
- Nebenbauwerke
- Angrenzende Blattsnitte
- Flurbereinigungsgebiet
- Waldfläche
- Versickerungsfläche
- Festgelegter Trassenkorridor in angrenzendem PFA
- Planfeststellungsabschnittsgrenze
- Trassenachse in angrenzendem PFA (nachrichtlich)

Örtlichkeit von Objekten


Betriebsmittelkennzeichen

### Systemskizze - Stammstrecke

#### Draufsicht

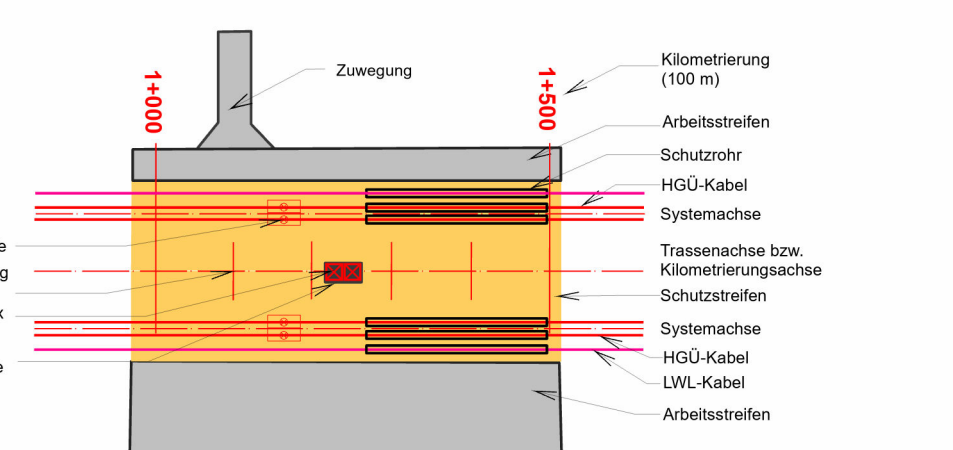


#### Profilsansicht

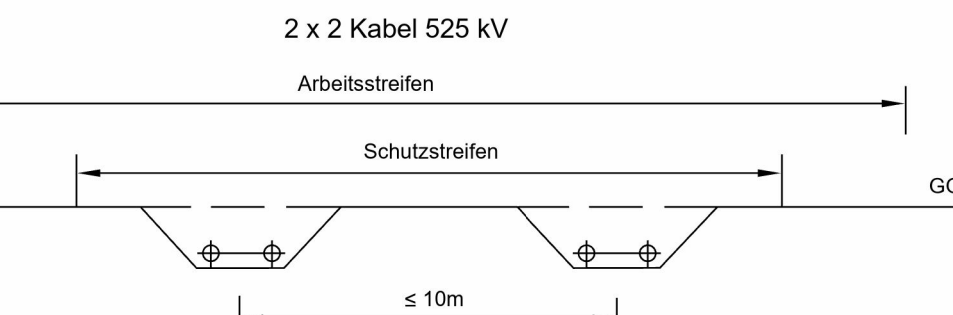

Eine Dokumentation zu den verwendeten Daten und Informationen erfolgt in Teil M.

# SuedLink

BBPIG-Vorhaben 3, HGÜ-Verbindung Brunsbüttel - Großgartach  
BBPIG-Vorhaben 4, HGÜ-Verbindung Wilster - Bergrehnfeld/West  
Leitung-Nr.: LH-16-10001 / LH-16-10002  
Planfeststellungsabschnitt C2  
Teil C06  
Anlage 01  
Lageplan

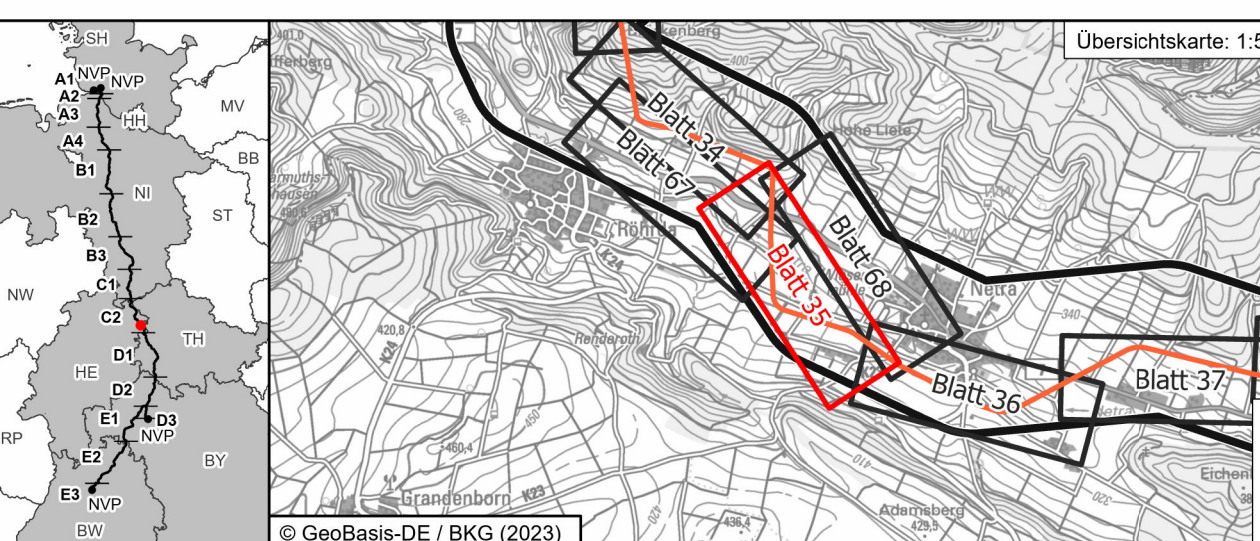

| Revisionsliste |            |                           |          |         |
|----------------|------------|---------------------------|----------|---------|
| Rev            | Datum      | Unterlage gem. § 21 NABEG | SpaSte   | GerJan  |
| 00             | 14.12.2023 | Ausgabe                   | Erstellt | Geprüft |
| 01             |            |                           |          |         |
| 02             |            |                           |          |         |
### Planfeststellung

Vorhabenträger: ©  
Transnet BW GmbH  
Pariser Platz  
Osloer Straße 15-17  
70173 Stuttgart

Datum:

Auftragnehmer:  
ARGE Arcadis | Bernard GbR  
c/o Arcadis Germany GmbH  
Europaplatz 3 | 64293  
Darmstadt | Deutschland

Blatt-Nr.: 35 / 78  
Maßstab: 1:2.000  
km: 49+600 - 51+200  
Einheit: [m]

PSP/WBS: SL,PS,TS,RP,PS,GP,C2,PU,TC  
Verträglich: C2 - Intern  
Dok.-Kennz.: Objektkennzeichen & DCC - Dokumentationsnummer  
~V0.C2.33.09 & CLD010 - SLPS-AGA-004026-AT-035