


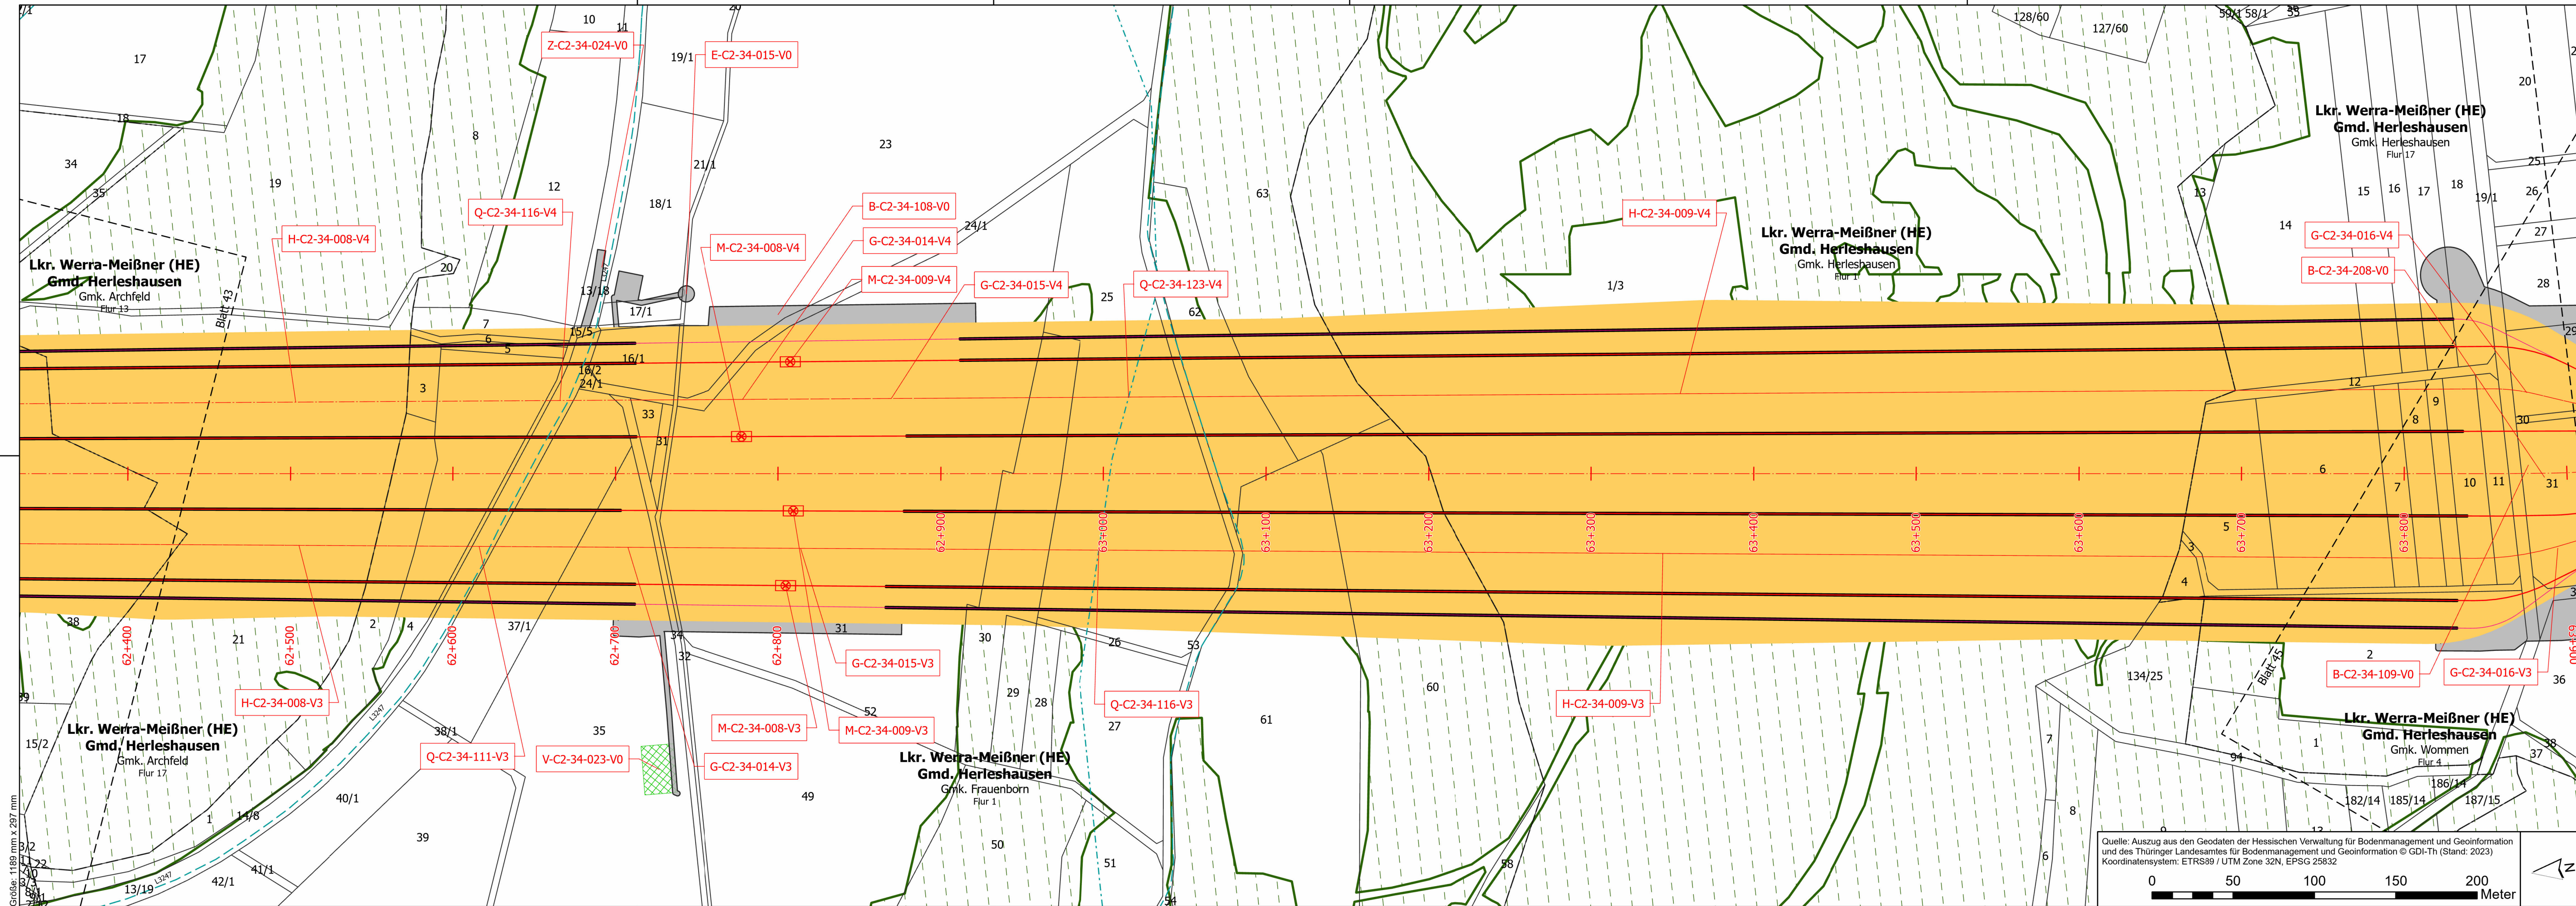

Verwaltung

- Land
- Kreis
- Stadt/Gem.
- Gemarkung
- Flur
- Flurstücksgrenze
- Gebäude
- Flurstücksnummer
- Kreuzungsnummer (s. Kreuzungsverzeichnis in Anlage xy)
- Bauwerksnummer (s. Bauwerksverzeichnis in Anlage xy)

Vorübergeh. IA

- Arbeitsstreifen / bauzeitliche Zuwegung
- Schachtstandort
- Druckleitungstrasse

Sonderbauwerk

- Fremdleitungen (unterirdisch)
- Fremdleitungen (oberirdisch)
- geplante Leitungen (nachrichtliche Übernahme)
- Nebenbauwerke
- Angrenzende Blattsschnitte
- Flurbereinigungsgebiet
- Waldfläche
- Versickerungsfläche
- Festgelegter Trassenkorridor in angrenzendem PFA
- Planfeststellungsabschnittsgrenze
- Trassenachse in angrenzendem PFA (nachrichtlich)

K-A4-09-004-V3 Örtlichkeit von Objekten

LH-00-10000.VML000.LP Betriebsmittelkennzeichen

Systemskizze - Stammstrecke

Draufsicht

Profilansicht

2 x 2 Kabel 525 kV

Arbeitsstreifen

Schutzstreifen

GOK

≤ 10m

Eine Dokumentation zu den verwendeten Daten und Informationen erfolgt in Teil M.

SuedLink

BBPIG-Vorhaben 3, HGÜ-Verbindung Brunsbüttel - Großgartach
BBPIG-Vorhaben 4, HGÜ-Verbindung Wilster - Bergrehnfeld/West
Leitung-Nr.: LH-16-10001 / LH-16-10002
Planfeststellungsabschnitt C2
Teil C06
Anlage 01
Lageplan

Übersichtskarte: 1:50.000

Revisionsliste

Rev	Datum	Unterlage gem. § 21 NABEG	SpaSte	GerJan	PatSem
00	14.12.2023	Ausgabe	Erstellt	Geprüft	Freigegeben

Planfeststellung

Vorhabenträger: ©
Transnet BW GmbH
Pariser Platz
Osloer Straße 15-17
70173 Stuttgart

TRANSNET BW

Datum:

Auftragnehmer:
ARGE Arcadis | Bernard GbR
c/o Arcadis Germany GmbH
Europaplatz 3 | 64293
Darmstadt | Deutschland

ARBE
SuedLink

Blatt-Nr.: 44 / 78

Maßstab: 1:2.000

km: 62+400 - 63+850

Einheit: [m]

PS/PWS: SL,PS,TS,RP,PS,GP,C2,PU,TC

Vertraulich: C2 - Intern

Dok.-Kennz.: Objektkennzeichen & DCC - Dokumentenanzahlnummer
~V0.C2.34.09 & CLD010 - SLPS-AGA-004026-AT-044